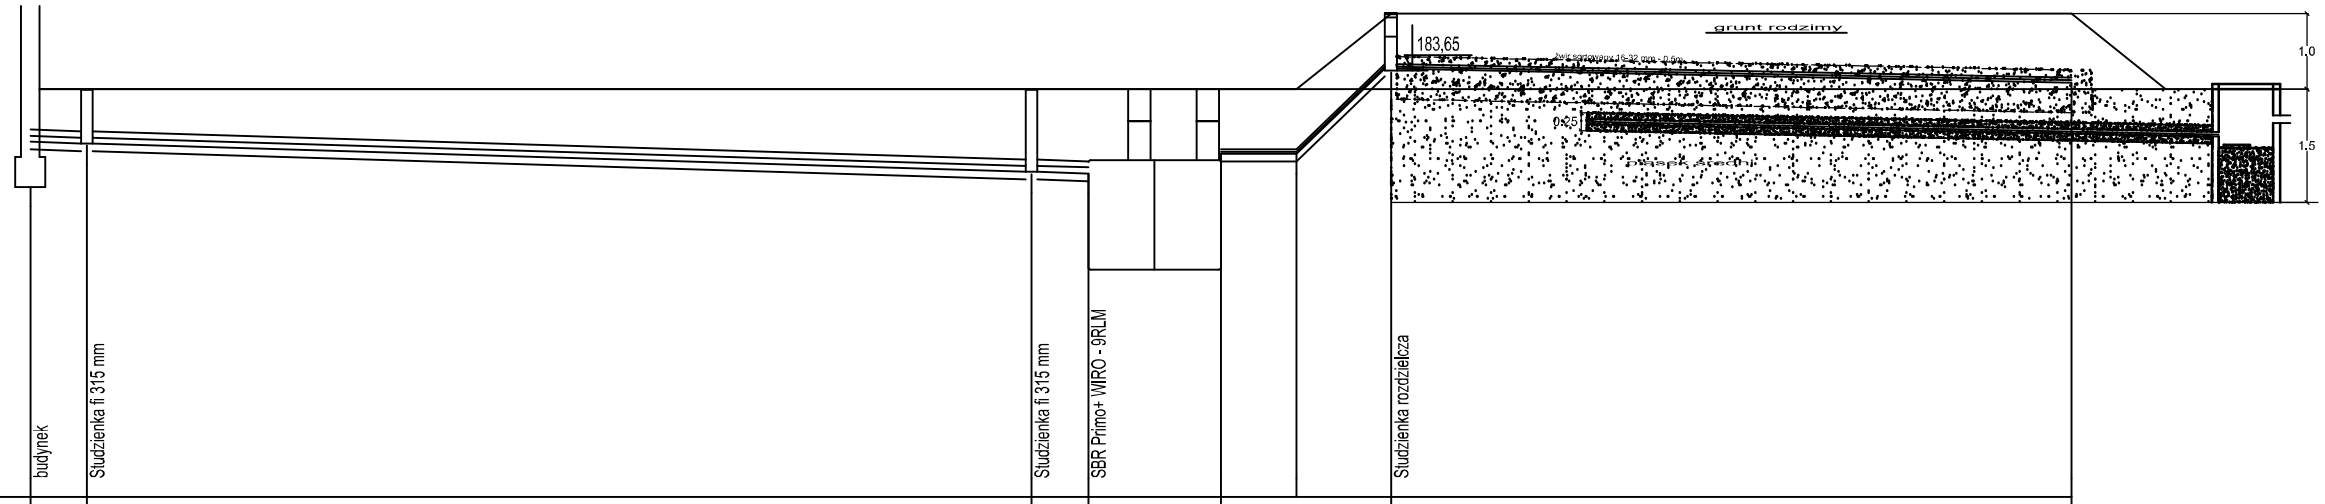

poziom por.178,00 m n.p.m.

Węzeł	1	2			3	o1		4		5		
Rzędna terenu [m n.p.m.]	183,40	183,40			183,40	183,40		183,40	183,40	183,40		183,40
Rzędna dna rury [m n.p.m.]	182,70	182,68			182,30	182,28		182,54	182,54	183,65 183,67		183,49
Zagłębienie [m]	0,70	0,72			1,10	1,12		0,86	0,86	-0,24 -0,27		-0,09
Materiał,Średnica/Spadek [%]	PCV160	1,5 PCV160		1,5	PCV160	1,5		PE63	0,0 PE63 45,0	Drenaż PCV63	1,0	
Długość [m]	1,50	25,00			1,50	3,51		2,00	2,50	18,00		
Odległość [m]	0,00	1,50			26,50	28,00		31,51	33,51	36,01		54,01
Wierzch obsypki [m n.p.m.]	183,16	183,14			182,76	182,74	183,00	182,90	182,90	184,03		183,85

Skala Y: 1:100 (2m) Skala X: 1:200

Pod drenażem oczyszczalni należy wykonać wymianę gruntu na l=20m; h=1,5m; s=5m.
Część gruntu wykorzystać do budowy nasypy, nadmiar wywieźć z terenu budowy.

LOKALIZACJA	msc. Dąbrowa, gm. Jeżów, dz. nr 134/1
OBIEKT	Przydomowa oczyszczalnia ścieków
STADIUM	Projekt budowlany

WYKONAWCY I PODWYKONAWCY ZOBOWIĄZANI SĄ DO SPRAWDZENIA PROJEKTU, A W SZCZEGÓLNOŚCI WYMIARÓW POSADOWIENIA OBIEKTU PRZED PRZYSTĄPIENIEM DO PRAC BUDOWLANYCH

JEDNOSTKA PROJEKTOWA BRANŻOWA

PMG projekt

ul. Klonowa 1
95-060 Brzeziny
tel. kom.: +48 504-791-209
www.pmg-projekt.pl

FUNKCJA	IMIĘ I NAZWISKO	NR UPR.	PODPIS
PROJEKTOWAŁ:	mgr inż. Tomasz Piwowarski	LOD/2603/PWOS/15	
OPRACOWAŁ:	mgr inż. Paweł Budziewski		

TRESĆ RYS.	Profil przydomowej oczyszczalni ścieków		SKALA 1:100
DATA	08.2020	NR KONTRAKTU	
BRANŻA S	NR REWIZJI 00	NR RYSUNKU 2	

Rysunek stanowi własność firmy PMG projekt i nie może być kopiowany, rozpowszechniany, modyfikowany i udostępniany osobom trzecim bez wcześniejszej pisemnej zgody właściciela.