


Schemat rozmieszczenia sufitów podwieszanych

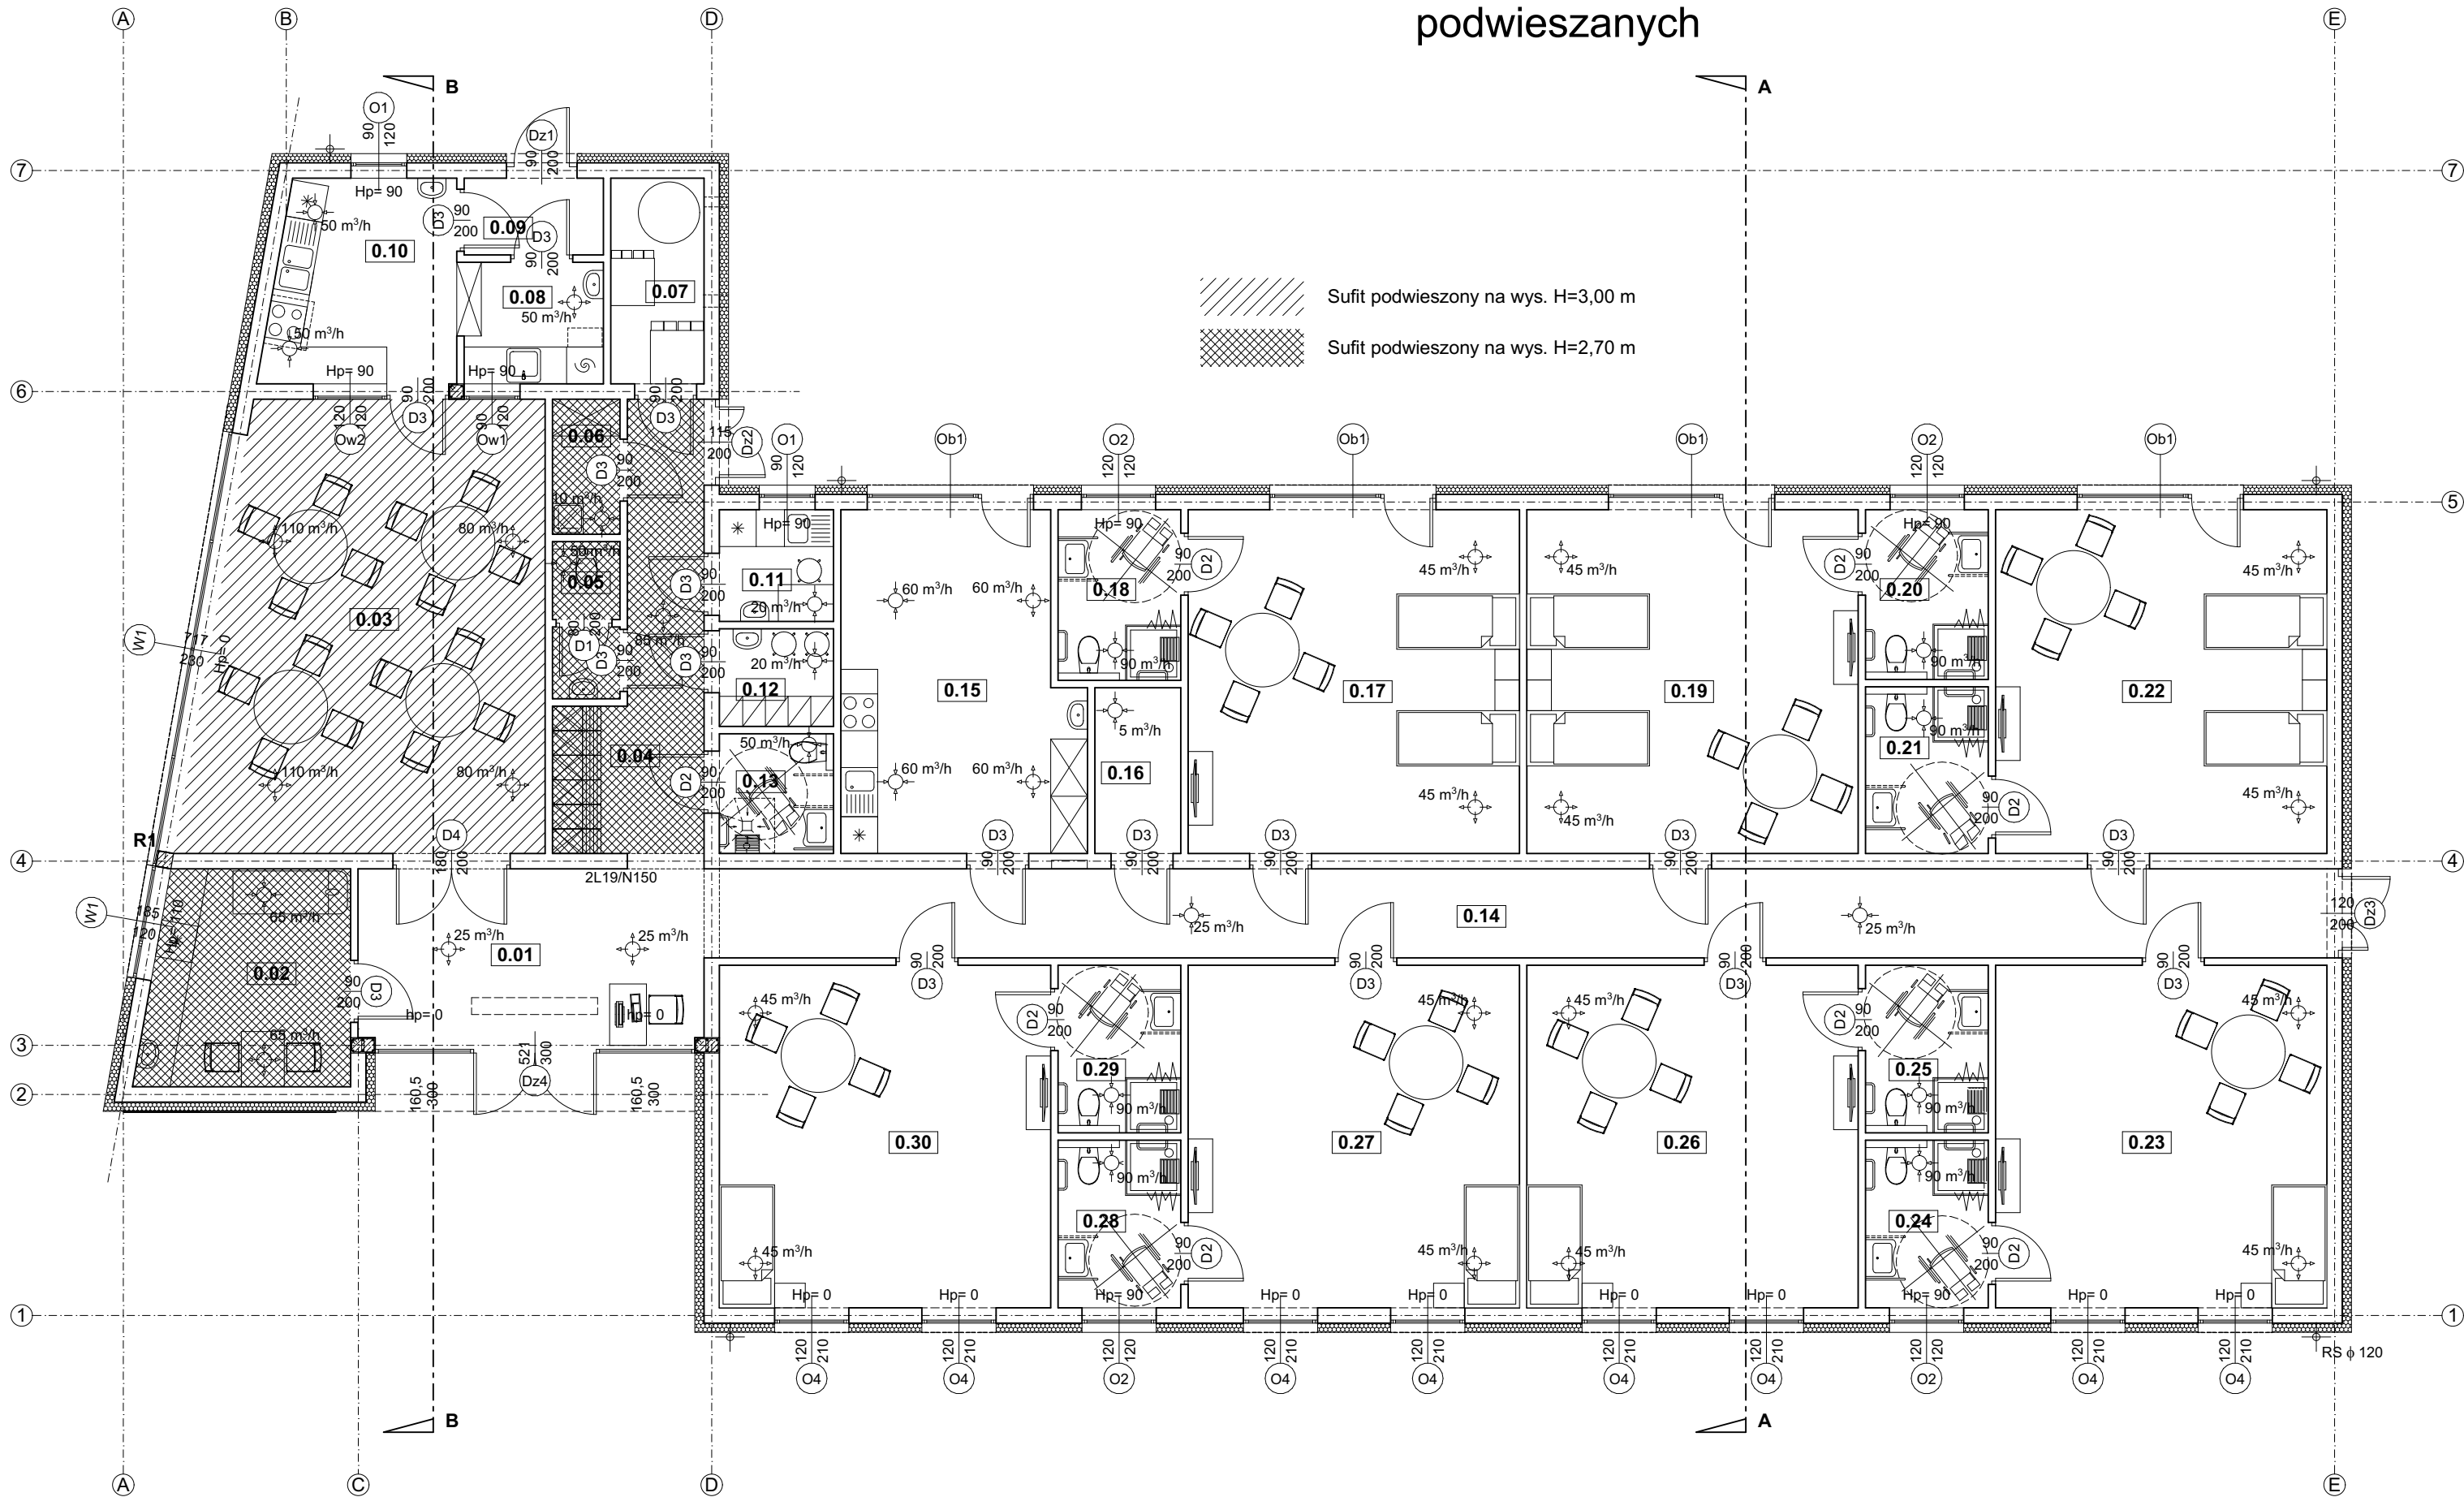

ZESTAWIENIE POWIERZCHNI

L.p.	Nazwa pomieszczenia	Posadzka	Powierzchnia
0.01	Hol	gres	15,51 m2
0.02	Gabinet	gres	11,51 m2
0.03	Salon	gres	39,98 m2
0.04	Komunikacja	gres	12,49 m2
0.05	W.C. personelu	gres	2,79 m2
0.06	Pom. porządkowe + brudownik	gres	2,42 m2
0.07	Pom. techniczne	gres	5,09 m2
0.08	Zmywalnia	gres	4,49 m2
0.09	Wiatrołap	gres	2,84 m2
0.10	Rozdzielnia / aneks kuchenny	gres	9,96 m2
0.11	Pom. socjalne	gres	3,39 m2
0.12	Szatnia	gres	2,96 m2
0.13	Łazienka dla niepełnosprawnych	gres	3,63 m2
0.14	Komunikacja	gres	38,35 m2
0.15	Pokój terapii zajęciowej	gres	20,78 m2
0.16	Magazyn czysty	gres	3,80 m2
0.17	Pokój 2-osobowy	wykładzina dywanowa	30,24 m2
0.18	Łazienka	gres	5,53 m2
0.19	Pokój 2-osobowy	wykładzina dywanowa	30,24 m2
0.20	Łazienka	gres	5,53 m2
0.21	Łazienka	gres	5,43 m2
0.22	Pokój 2-osobowy	wykładzina dywanowa	30,24 m2
0.23	Pokój 1-osobowy	wykładzina dywanowa	30,13 m2
0.24	Łazienka	gres	5,53 m2
0.25	Łazienka	gres	5,39 m2
0.26	Pokój 1-osobowy	wykładzina dywanowa	30,13 m2
0.27	Pokój 1-osobowy	wykładzina dywanowa	30,13 m2
0.28	Łazienka	gres	5,53 m2
0.29	Łazienka	gres	5,39 m2
0.30	Pokój 1-osobowy	wykładzina dywanowa	30,13 m2

429,57 m2