



**SCHEMAT EWAKUACJI LUDZI
Z D.P.S. DĄBROWA
„DWOREK” – PARTER**

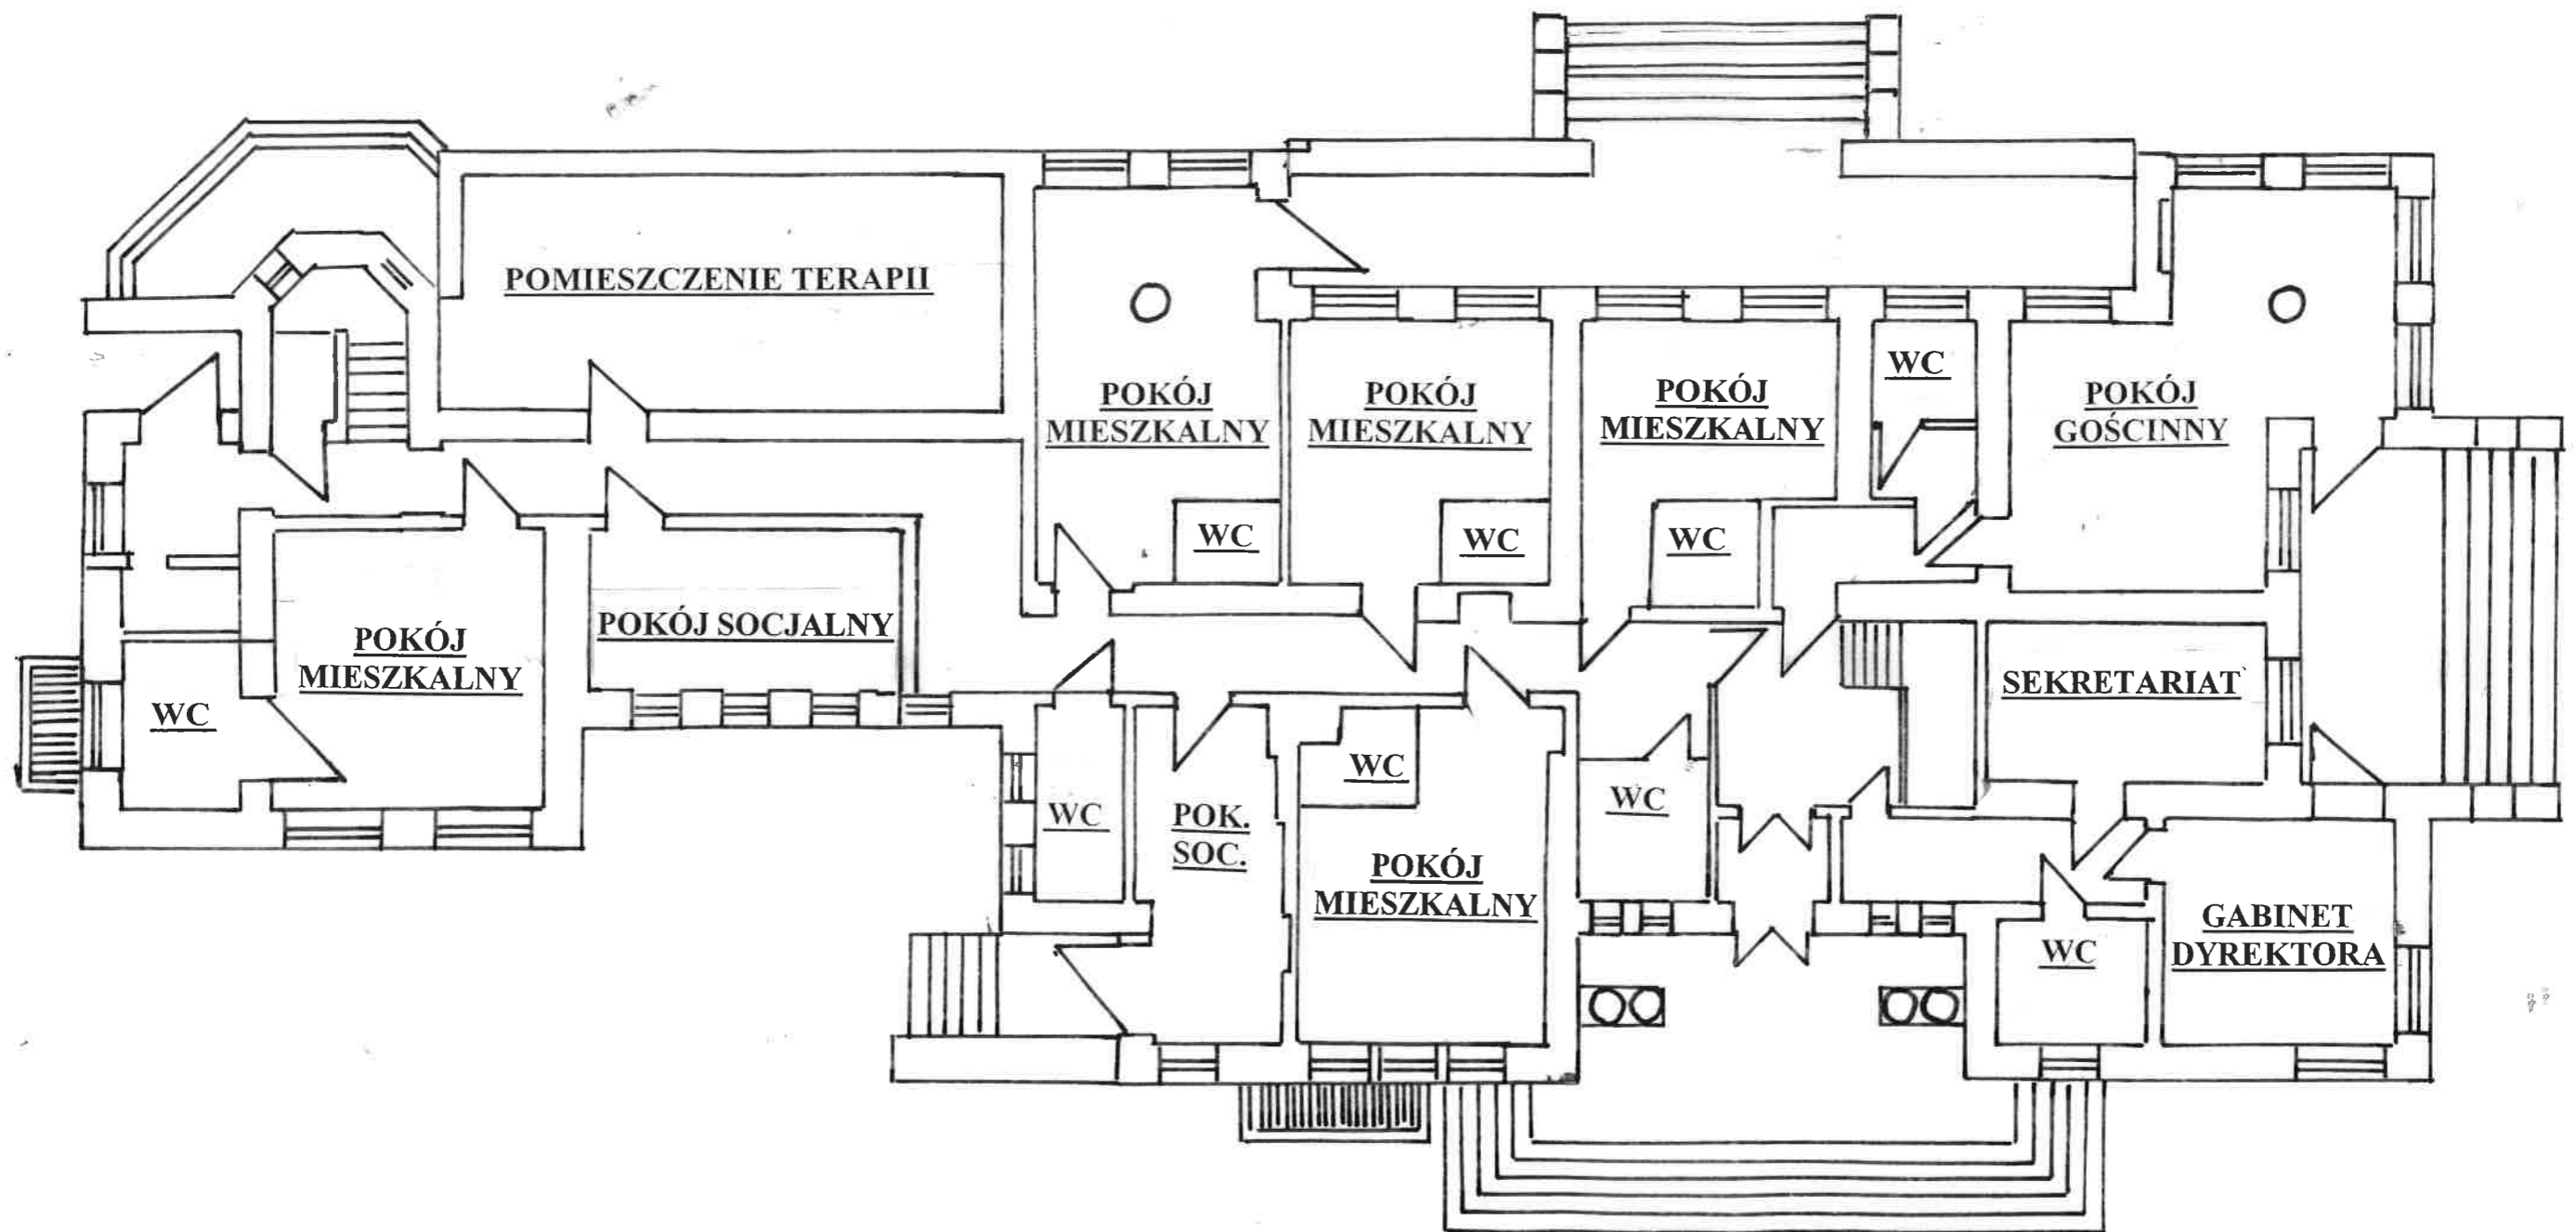

**SCHEMAT EWAKUACJI LUDZI Z
D.P.S. DĄBROWA
„PAWILON SOCJALNO – MIESZKALNY”
PARTER**

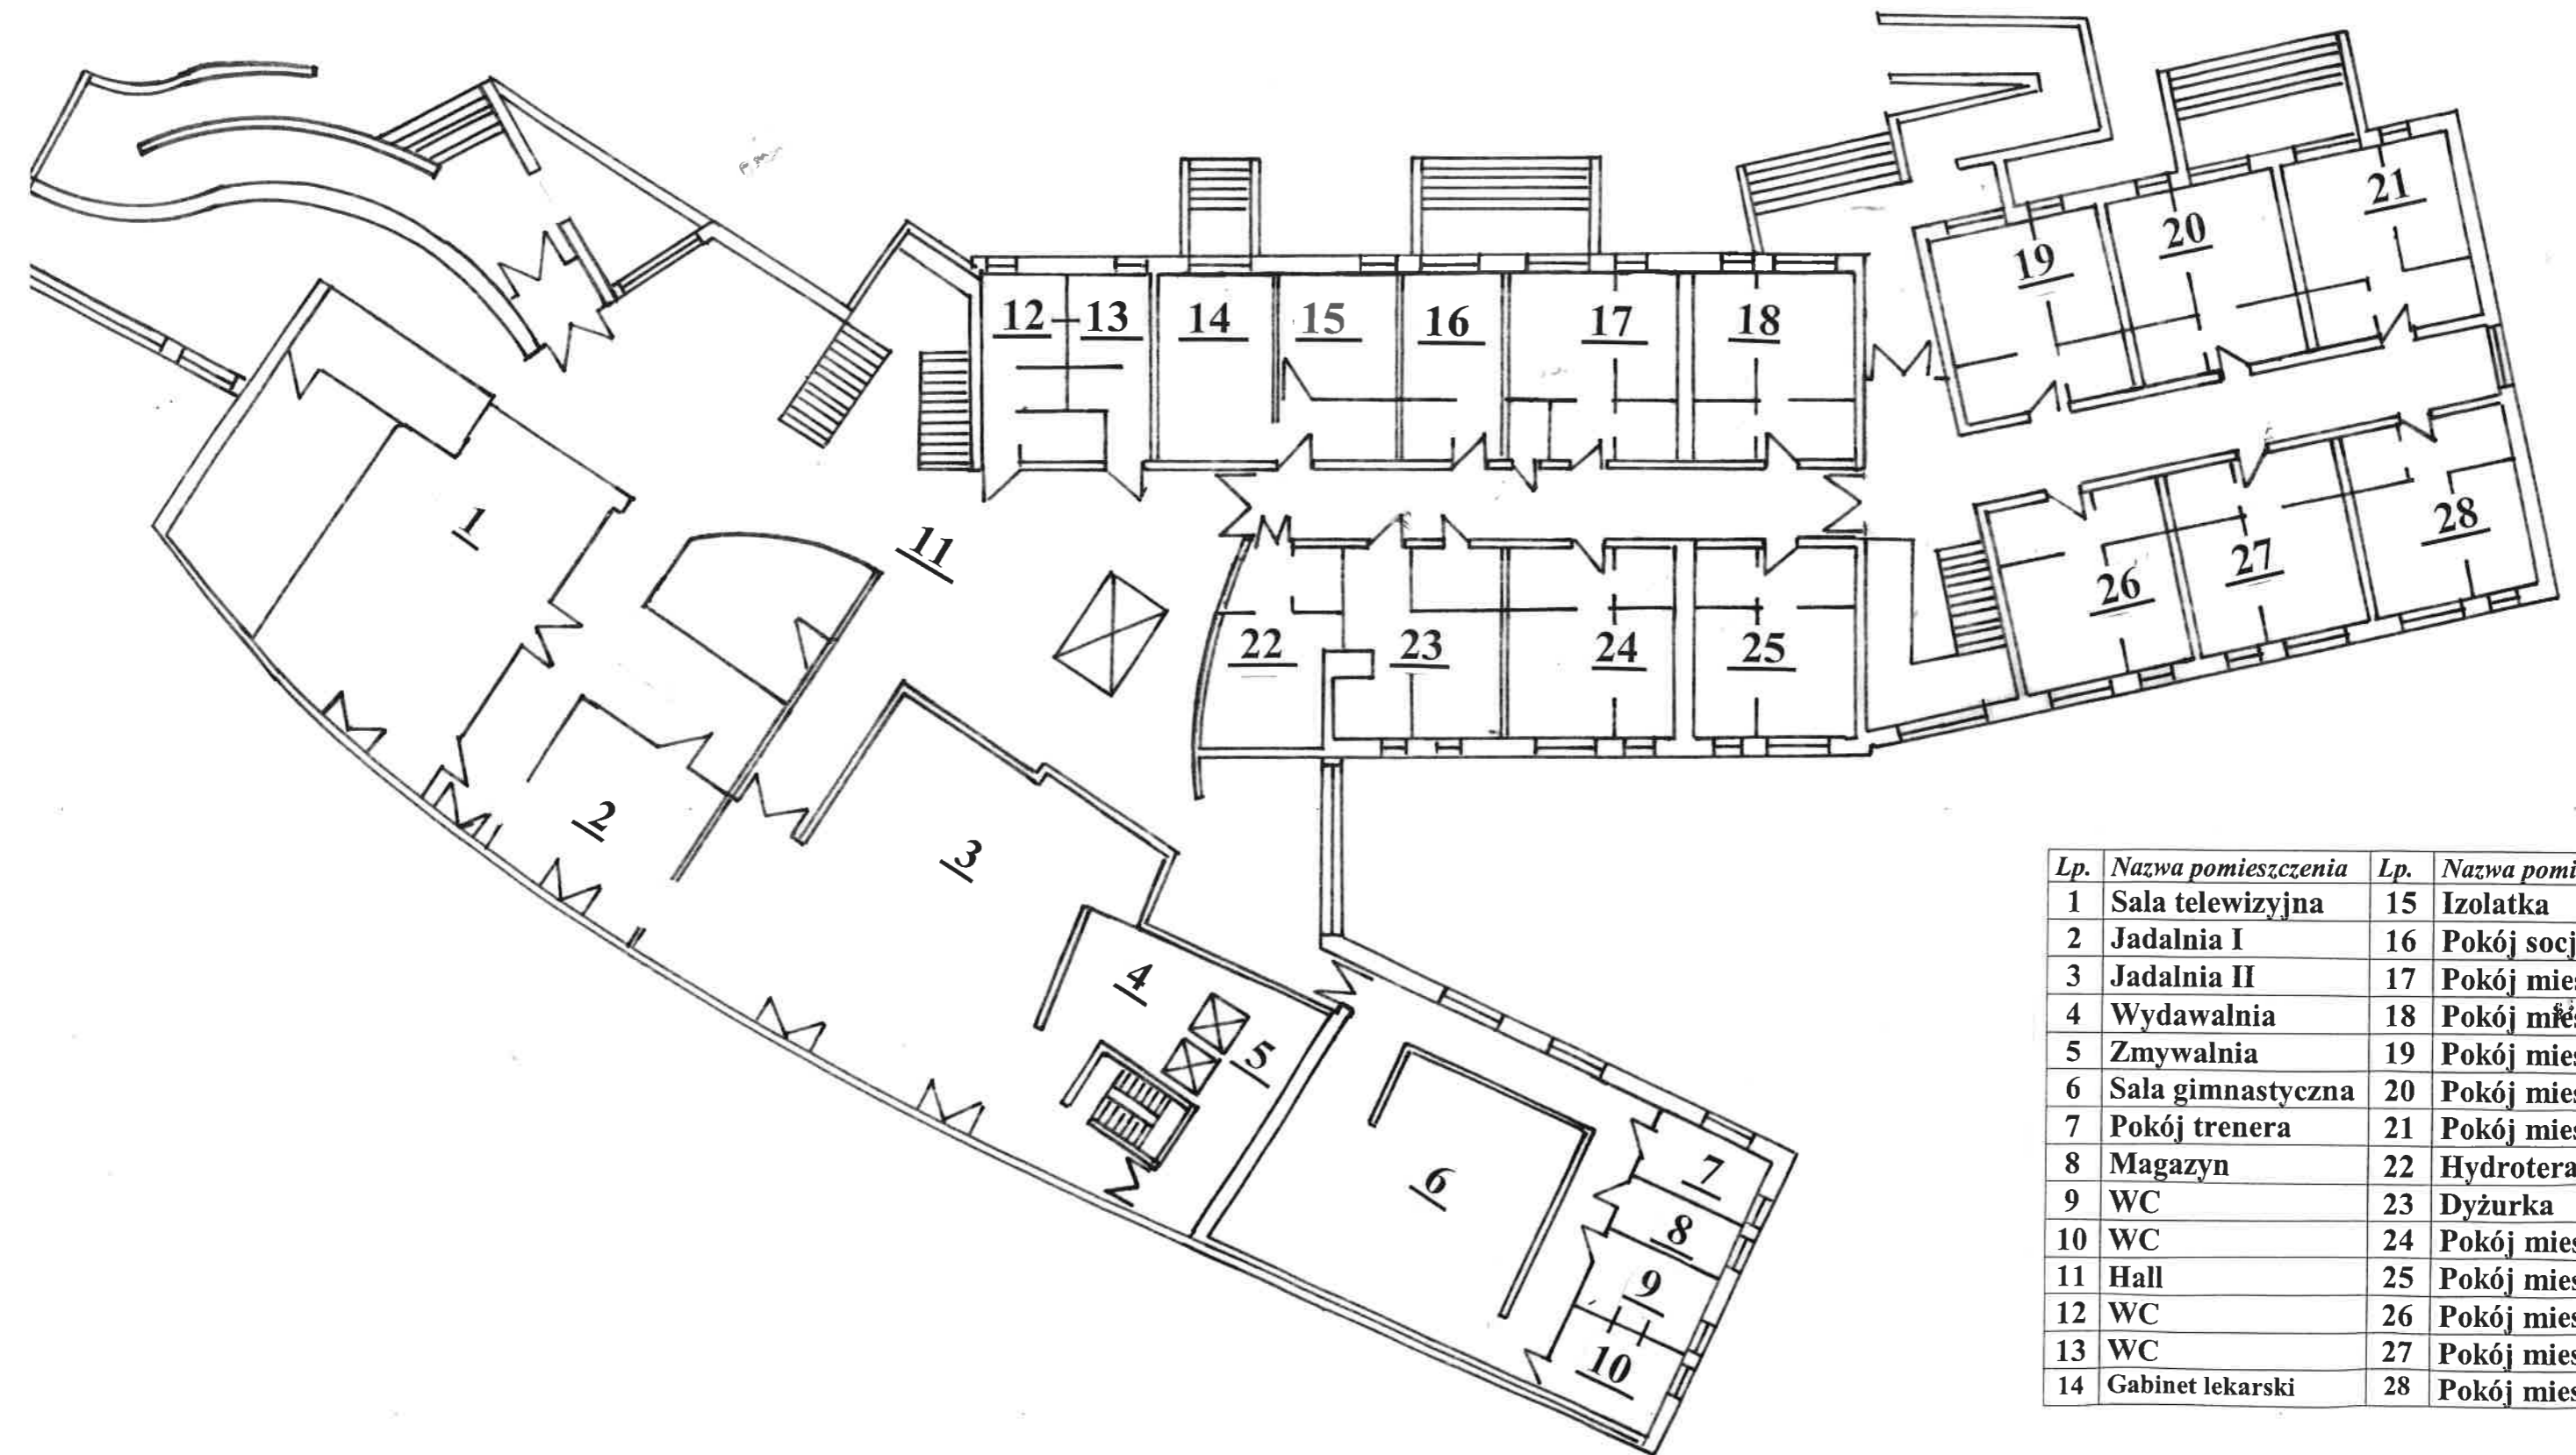

Lp.	Nazwa pomieszczenia	Lp.	Nazwa pomieszczenia
1	Sala telewizyjna	15	Izolotka
2	Jadalnia I	16	Pokój socjalny
3	Jadalnia II	17	Pokój mieszkalny
4	Wydawalnia	18	Pokój mieszkalny
5	Zmywalnia	19	Pokój mieszkalny
6	Sala gimnastyczna	20	Pokój mieszkalny
7	Pokój trenera	21	Pokój mieszkalny
8	Magazyn	22	Hydroterapia
9	WC	23	Dyżurka
10	WC	24	Pokój mieszkalny
11	Hall	25	Pokój mieszkalny
12	WC	26	Pokój mieszkalny
13	WC	27	Pokój mieszkalny
14	Gabinet lekarski	28	Pokój mieszkalny